


Protihluková opatření silnice č. II/111 Divišov, ulice Benešovská a Šternberská km 18,476 - 20,000

DIO úplná uzavírka ulice Šternberská (detail)




Protihluková opatření silnice č. II/111 Divišov, ulice Benešovská a Šternberská km 18,476 - 20,000

DIO úplná uzavírka ulice Benešovská (I. část)

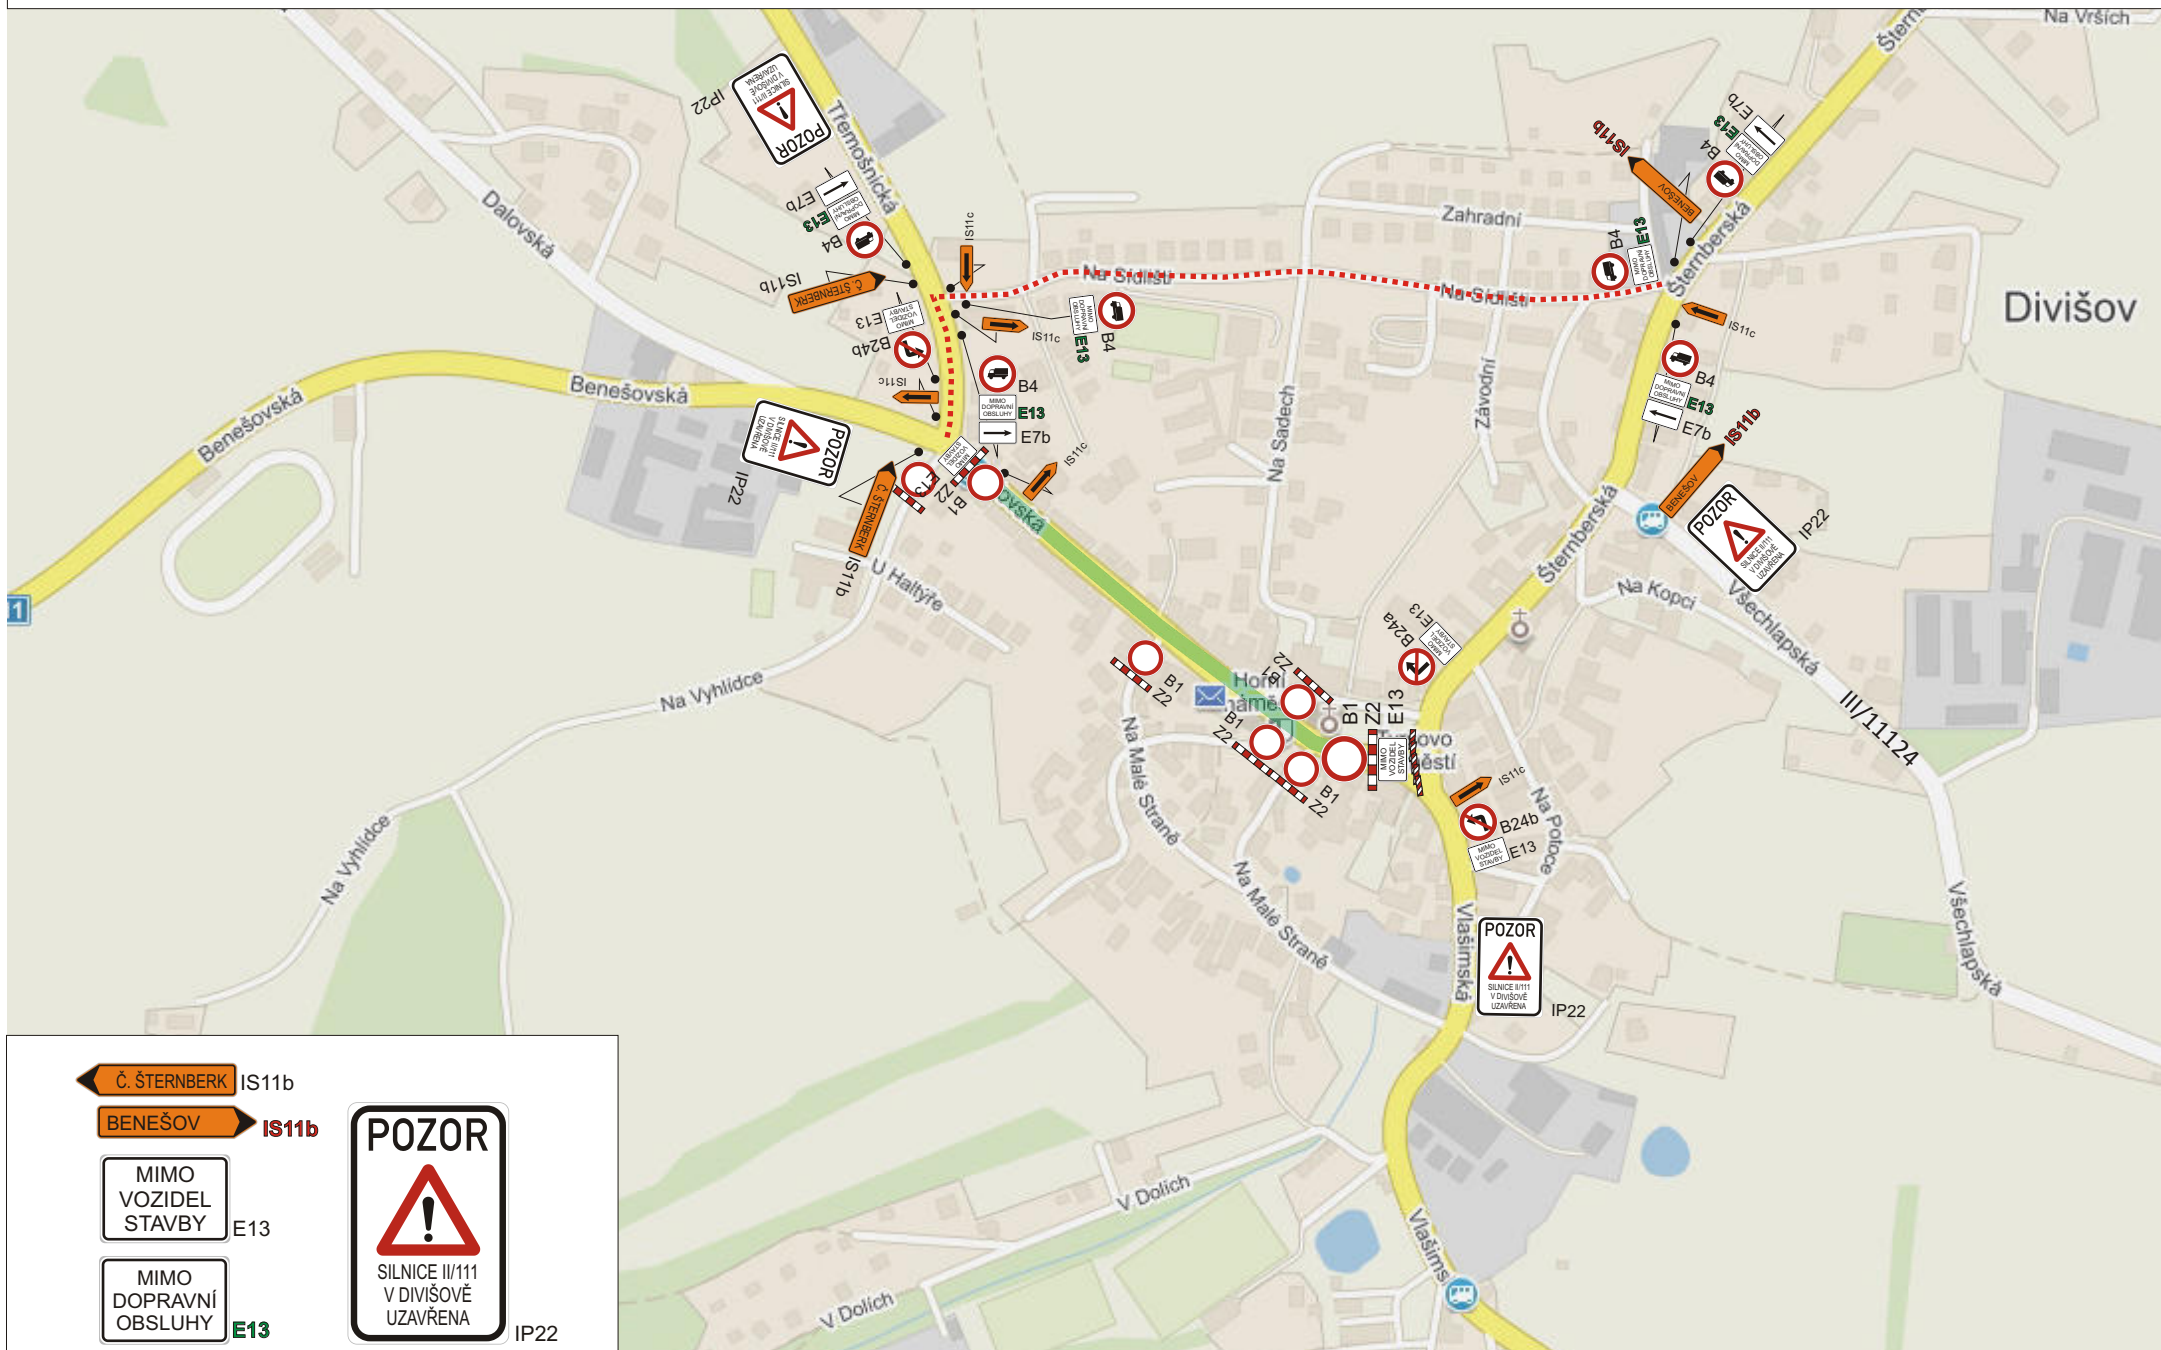

Protihluková opatření silnice č. II/111 Divišov, ulice Benešovská a Šternberská km 18,476 - 20,000

DIO úplná uzavírka ulice Benešovská (II. část)

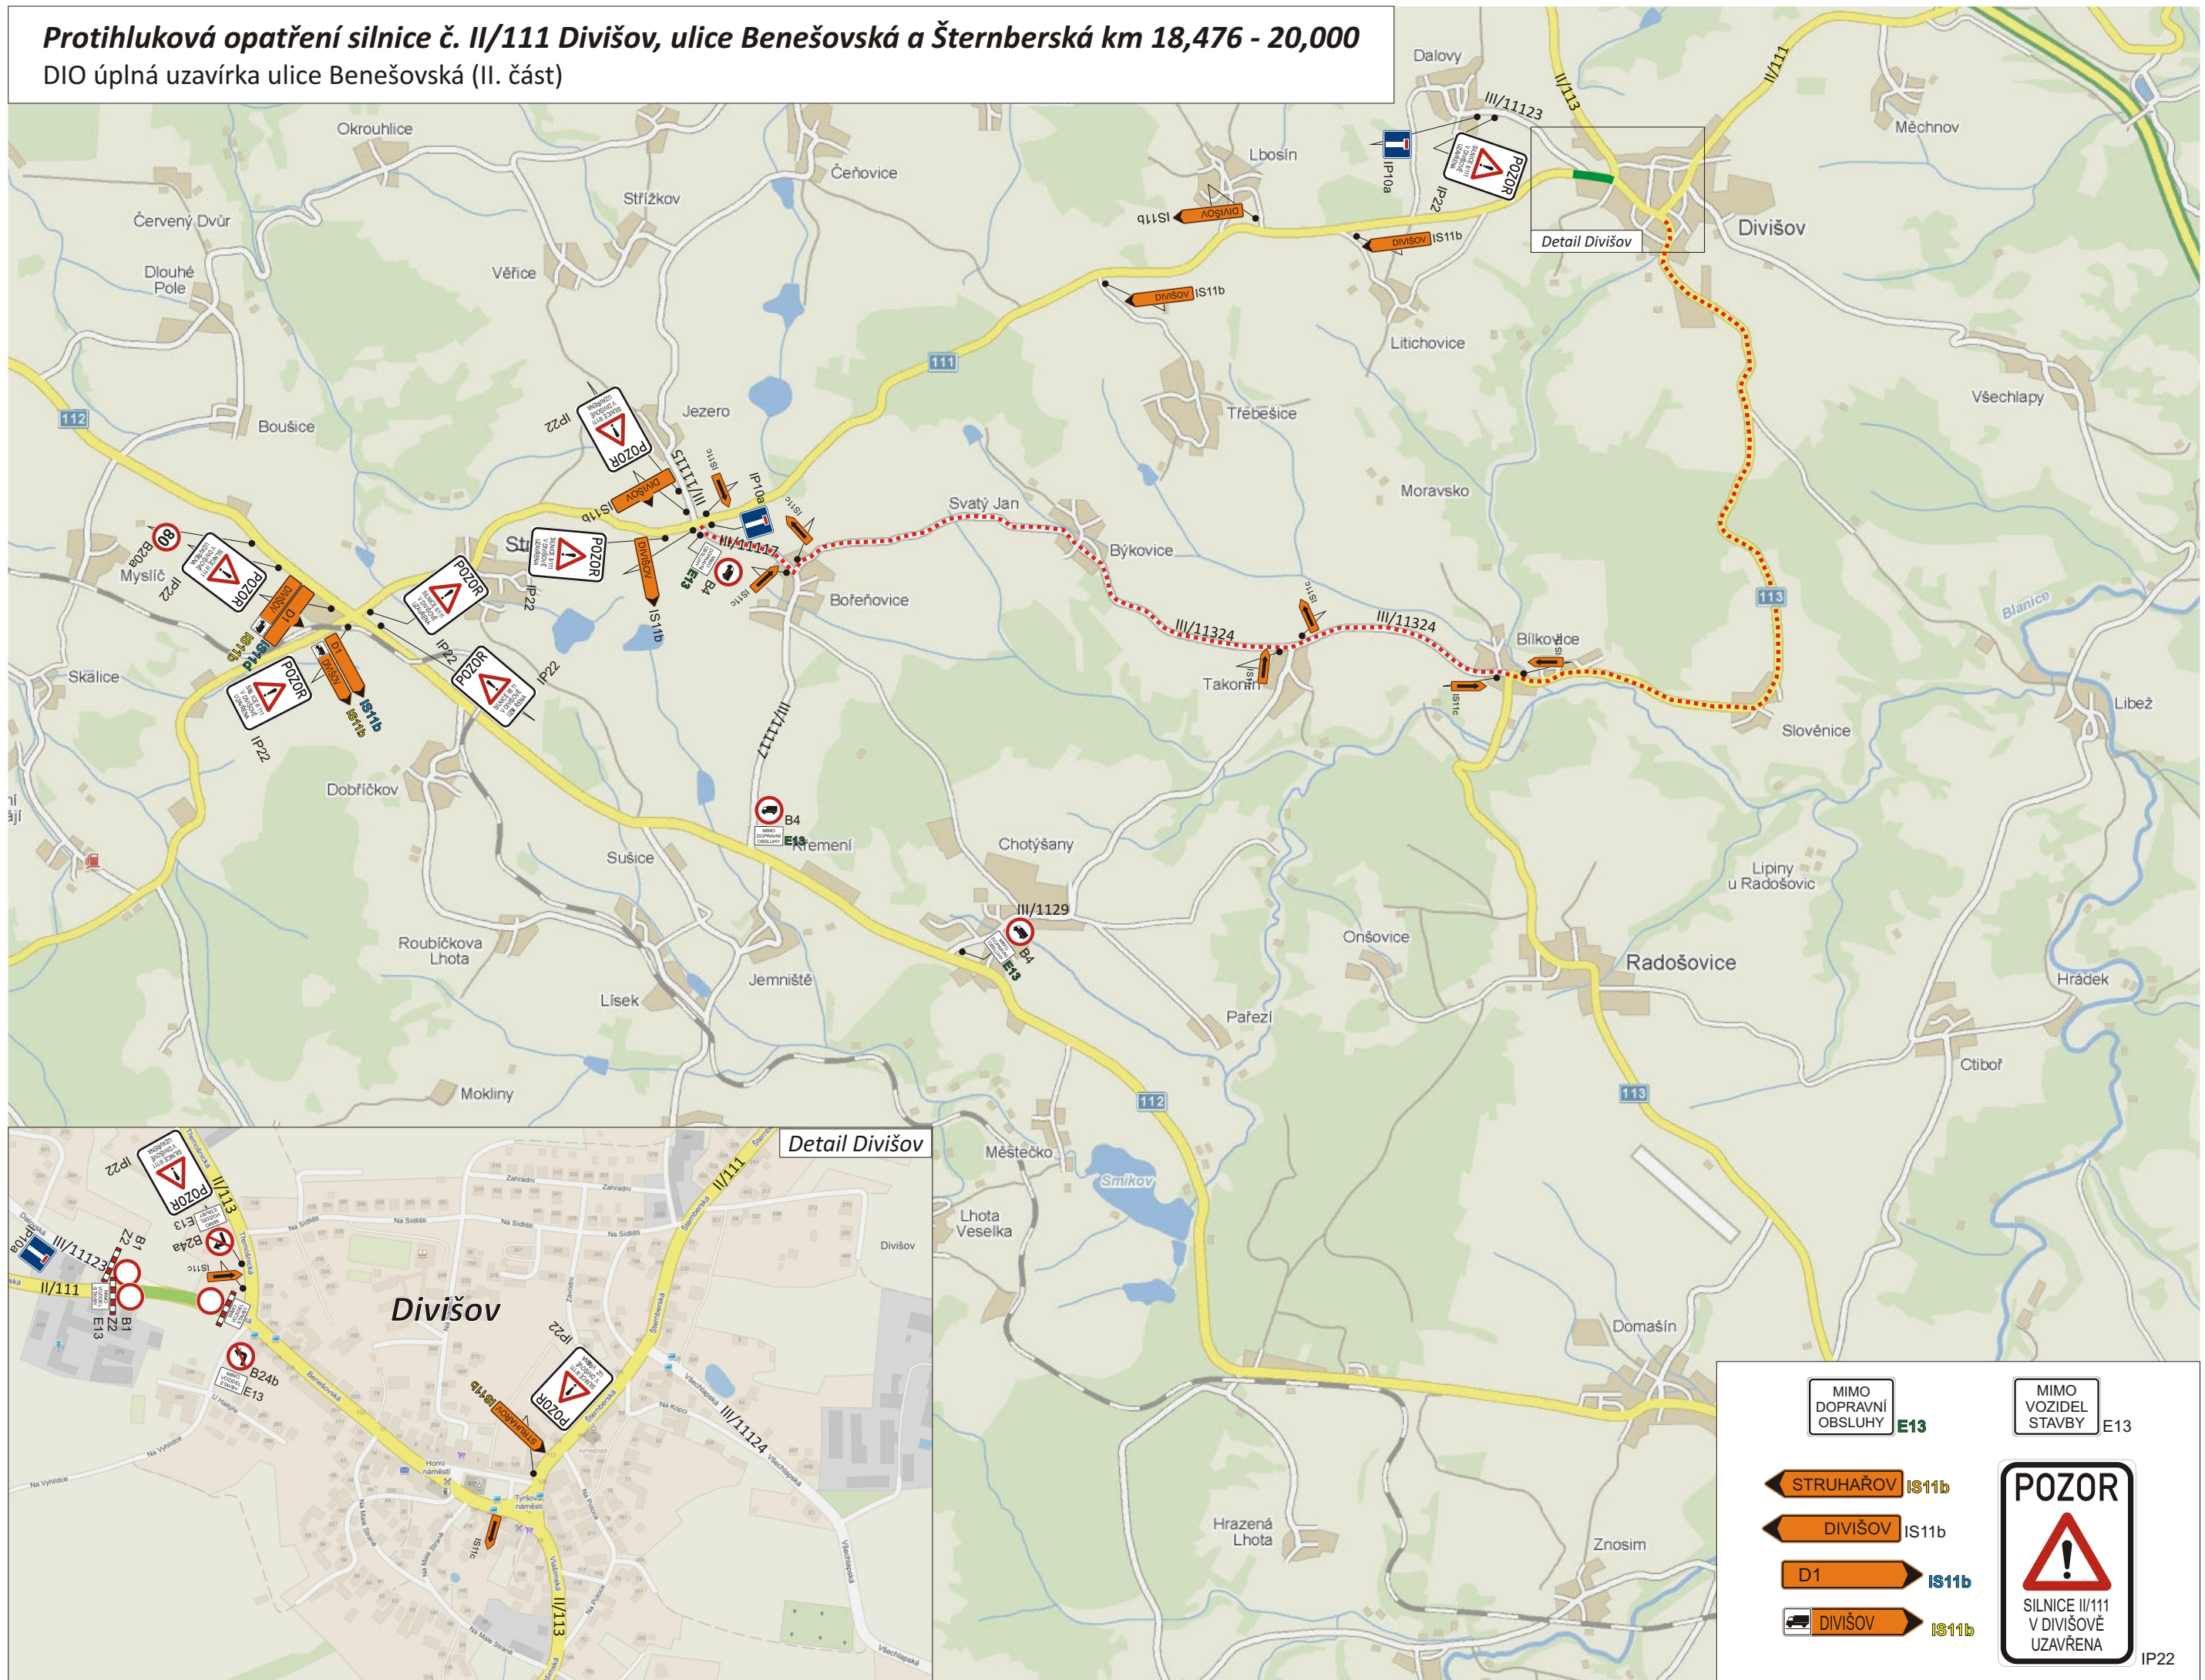

MIMO DOPRAVNÍ OBSLUHY E13	MIMO VOZIDEL STAVBY E13
STRUHAŘOV IS11b	POZOR SILNICE II/111 V DIVIŠOVĚ UZAVŘENA IP22
DIVIŠOV IS11b	
D1 IS11b	
DIVIŠOV IS11b	