



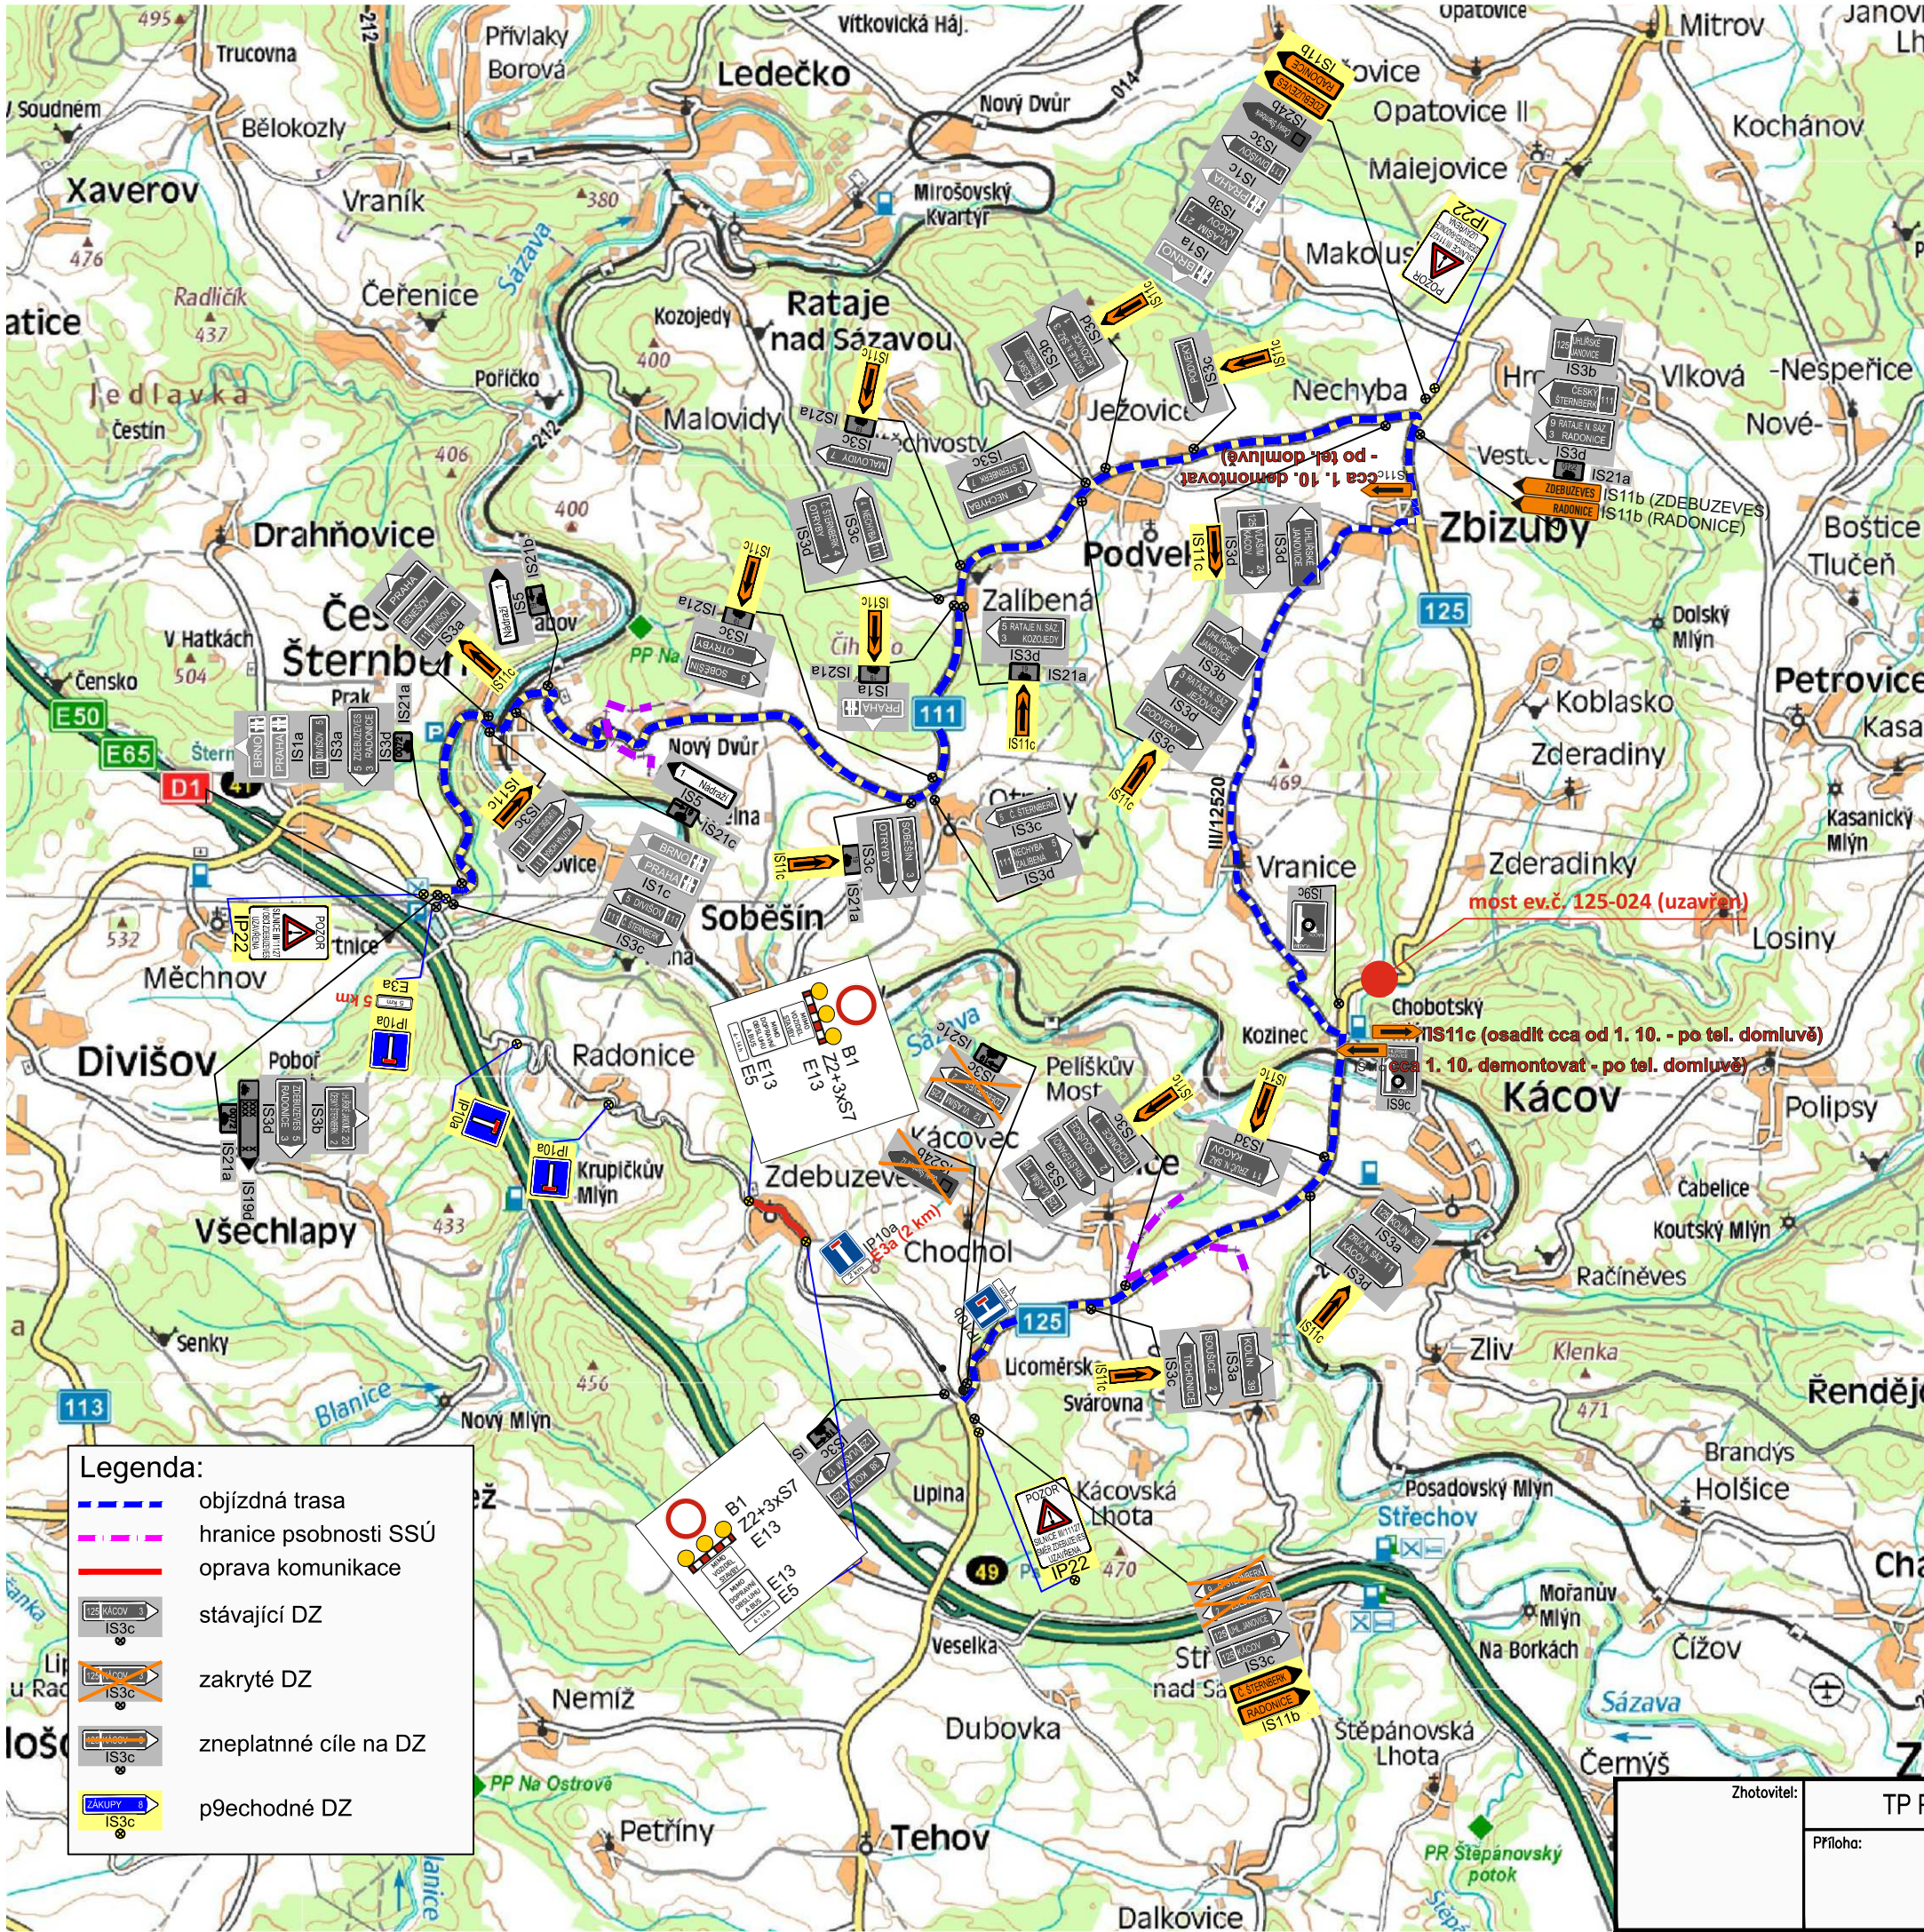

Objízdná trasa do 3,5 t bude vedena po silnici č. II/125, III/12520 (max. 6 t), II/111 a III/11127. Jakmile bude zprůjezdněný most ev. č. 125-024 a silnice č. II/125 v úseku Kácov - Nechyba, objízdná trasa bude převedena zpět na silnici č. II/125 (již nepovede po sil. č. III/12520 přes obec Vranice).

Vzhledem ke stávající místní úpravě na silnici č. III/11127 (DZ B4 + E13 s textem „MIMO DOPRAVNÍ OBSLUHU“) nelze očekávat nárůst dopravy nad 3,5 t na objízdné trase.

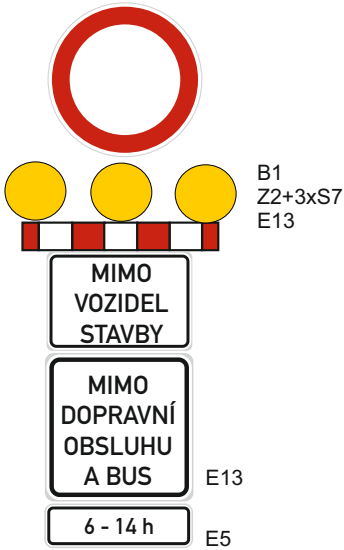

Zhotovitel:		TP PRO STAVEBNÍ PRÁCE III/11127 RADONICE - MOSTY EV. Č. 11127	
Příloha:		DIO - Situace objízdných tras	
		Datum:	
		Meřítko:	
		Č. příl.:	